



Pracovní list – územní plán města Příbram

Na obrázku je výřez z územního plánu města Příbram.

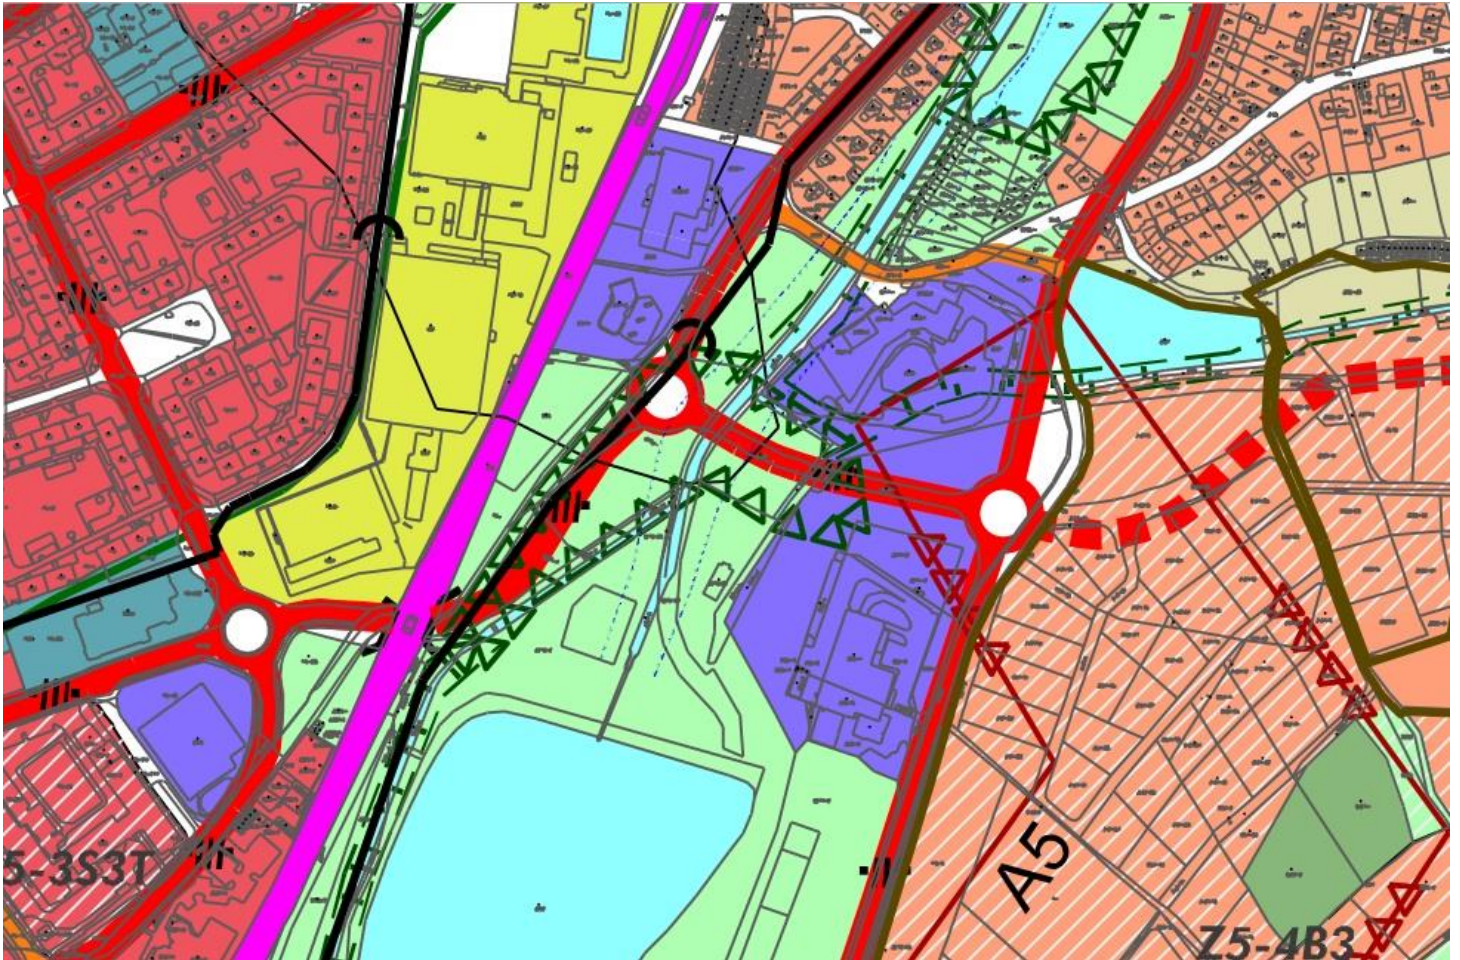

Určete, ze které části města je výřez pořízen.

Propojte barvy se správným popisem

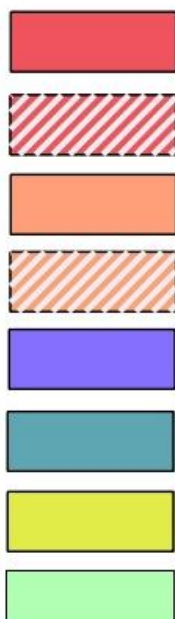

- Území veřejného vybavení
- Sportovní a rekreační území
- Obytné území městské individuální zástavby – plán
- Obytné území městské kolektivní zástavby – stávající
- Lesopark
- Území komerčně industriálních zón
- Obytné území městské kolektivní zástavby – plán
- Obytné území městské individuální zástavby – stávající